


Rosenparken, Skave

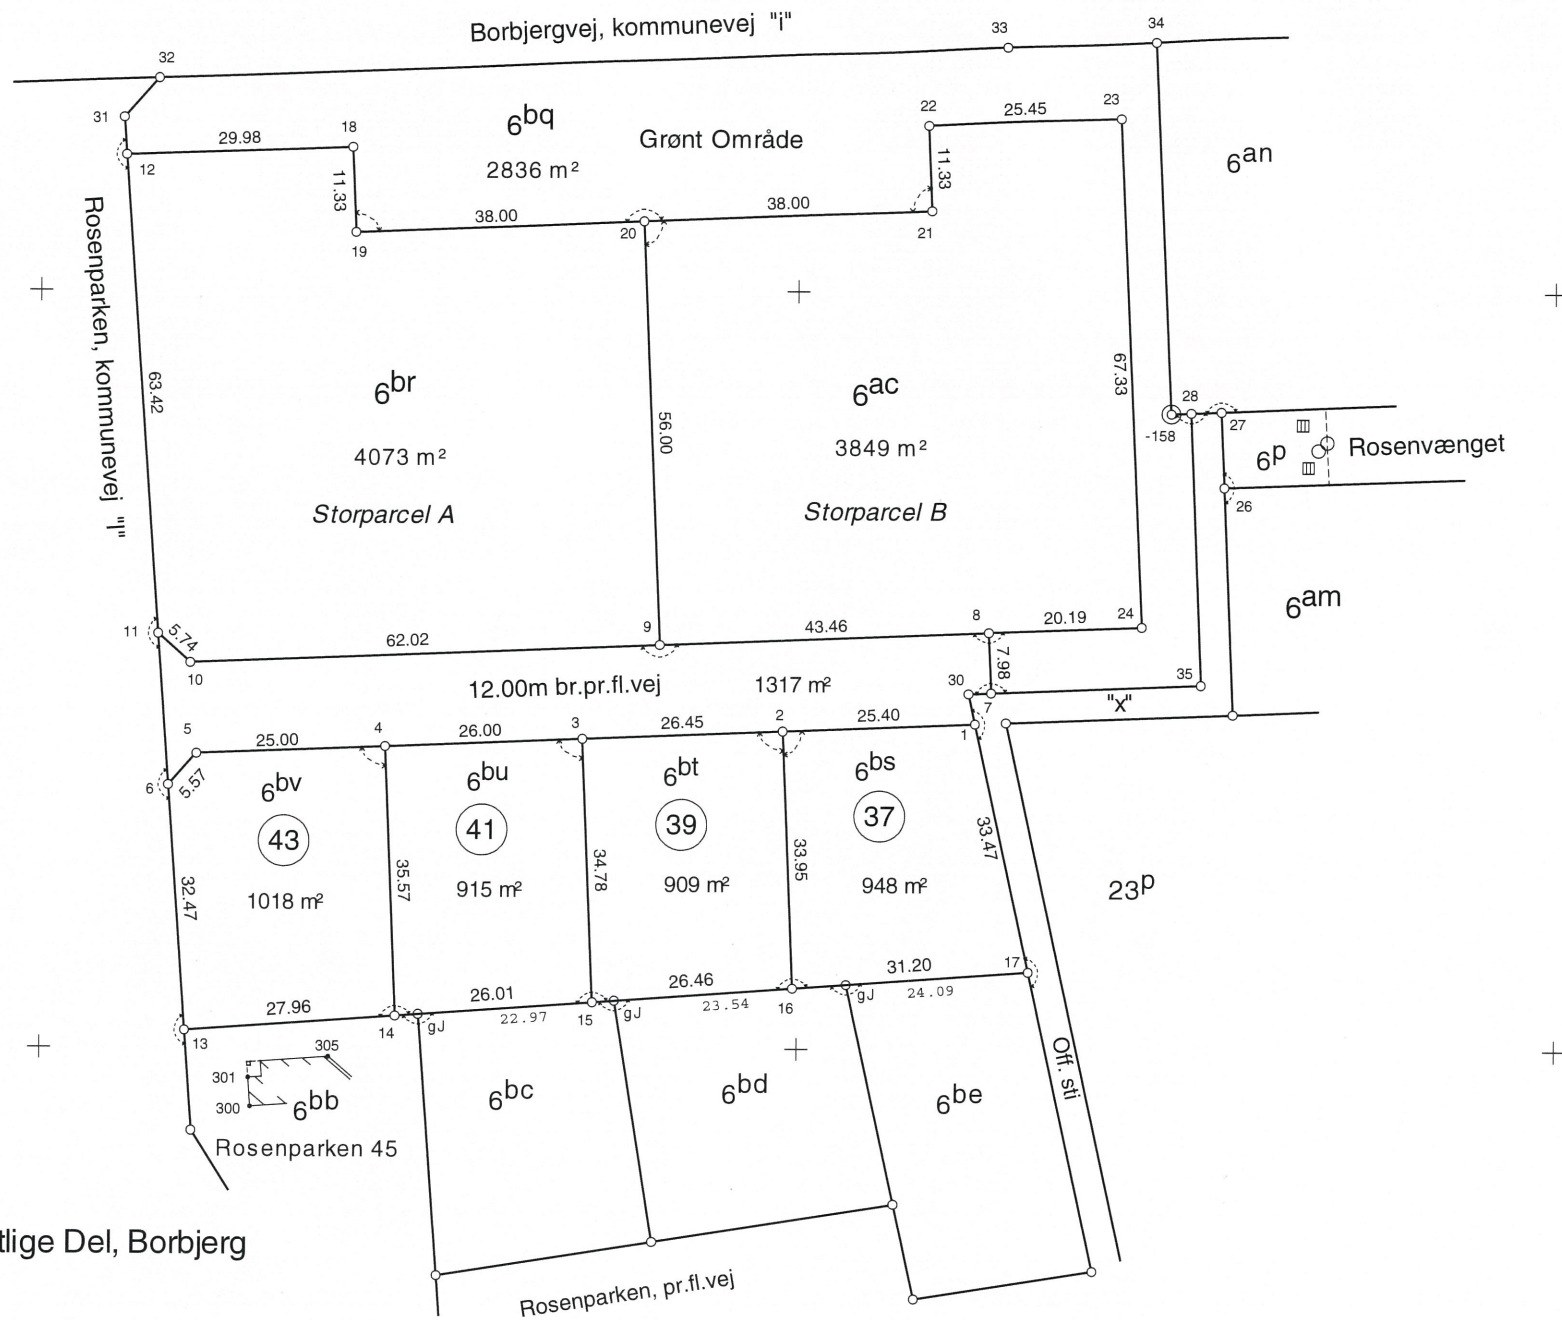

Ejerlav: Den østlige Del, Borbjerg

Kommune: Holstebro

Opmålt i: december 2009

Målforshold: 1:1000

Lsp. j.nr.: 2095118

Landinspektør

KOORDINATLISTE SYSTEM G.I 1934 J

TILKNYTTET LEICA SMART NET (GPS-ref.)

PKT.NR.	Y	X	BEM.
1	219342.97	307576.54	J
2	219341.95	307601.92	J
3	219340.89	307628.35	J
4	219339.84	307654.33	J
5	219338.84	307679.31	J
6	219334.69	307683.03	J
7	219347.07	307574.42	J
8	219355.05	307574.74	J
9	219353.30	307618.17	J
10	219350.82	307680.14	J
11	219354.65	307684.41	J
12	219417.91	307688.79	J
13	219302.30	307680.79	gJ/gM
14	219304.30	307652.90	J
15	219306.13	307626.95	J
16	219308.02	307600.56	J
17	219310.26	307569.44	gJ/gM
18	219419.05	307658.84	J
19	219407.73	307658.38	J
20	219409.26	307620.42	J
21	219410.78	307582.45	J
22	219422.11	307582.90	J
23	219423.13	307557.47	J
24	219355.86	307554.56	J
26	219374.33	307543.78	gM
27	219384.31	307544.18	J
28	219384.15	307548.17	J
30	219346.95	307577.41	gM
31	219422.86	307689.14	gM
32	219428.08	307684.49	gM
33	219432.40	307572.52	gM
34	219433.24	307552.90	gM
35	219348.20	307546.77	gM
300	219292.26	307672.05	Byghj.
301	219296.07	307672.32	Byghj.
305	219298.89	307661.74	Byghj.
-158	219384.05	307550.77	M.V. Indmålt
-866	219086.96	307514.81	G.I

Signaturforklaring:

B o : Betonskælpæl
 J o : Jernrør med skeltegn
 P o : Plade eller bolt med skeltegn
 T o : Træpæl med skeltegn

B/D o : Betonskælpæl sikret med underjordisk drænrør
 B/J o : Betonskælpæl sikret med underjordisk jernrør
 J/D o : Jernrør sikret med underjordisk drænrør
 J/J o : Jernrør sikret med underjordisk jernrør

: Blindt skel, der ikke bortfalder

Andre signaturer:
 Se DS 104 og 198

Mål eller koordinater, der kun er til brug ved indlægningen på matrikelkortet, er angivet med klamme.
 Mål eller koordinater, der er overført fra en sag, der tidligere er indsendt til kort- og matrikelstyrelsen, er mærket med gM