


N

Borbjergvej, kommunevej "i"

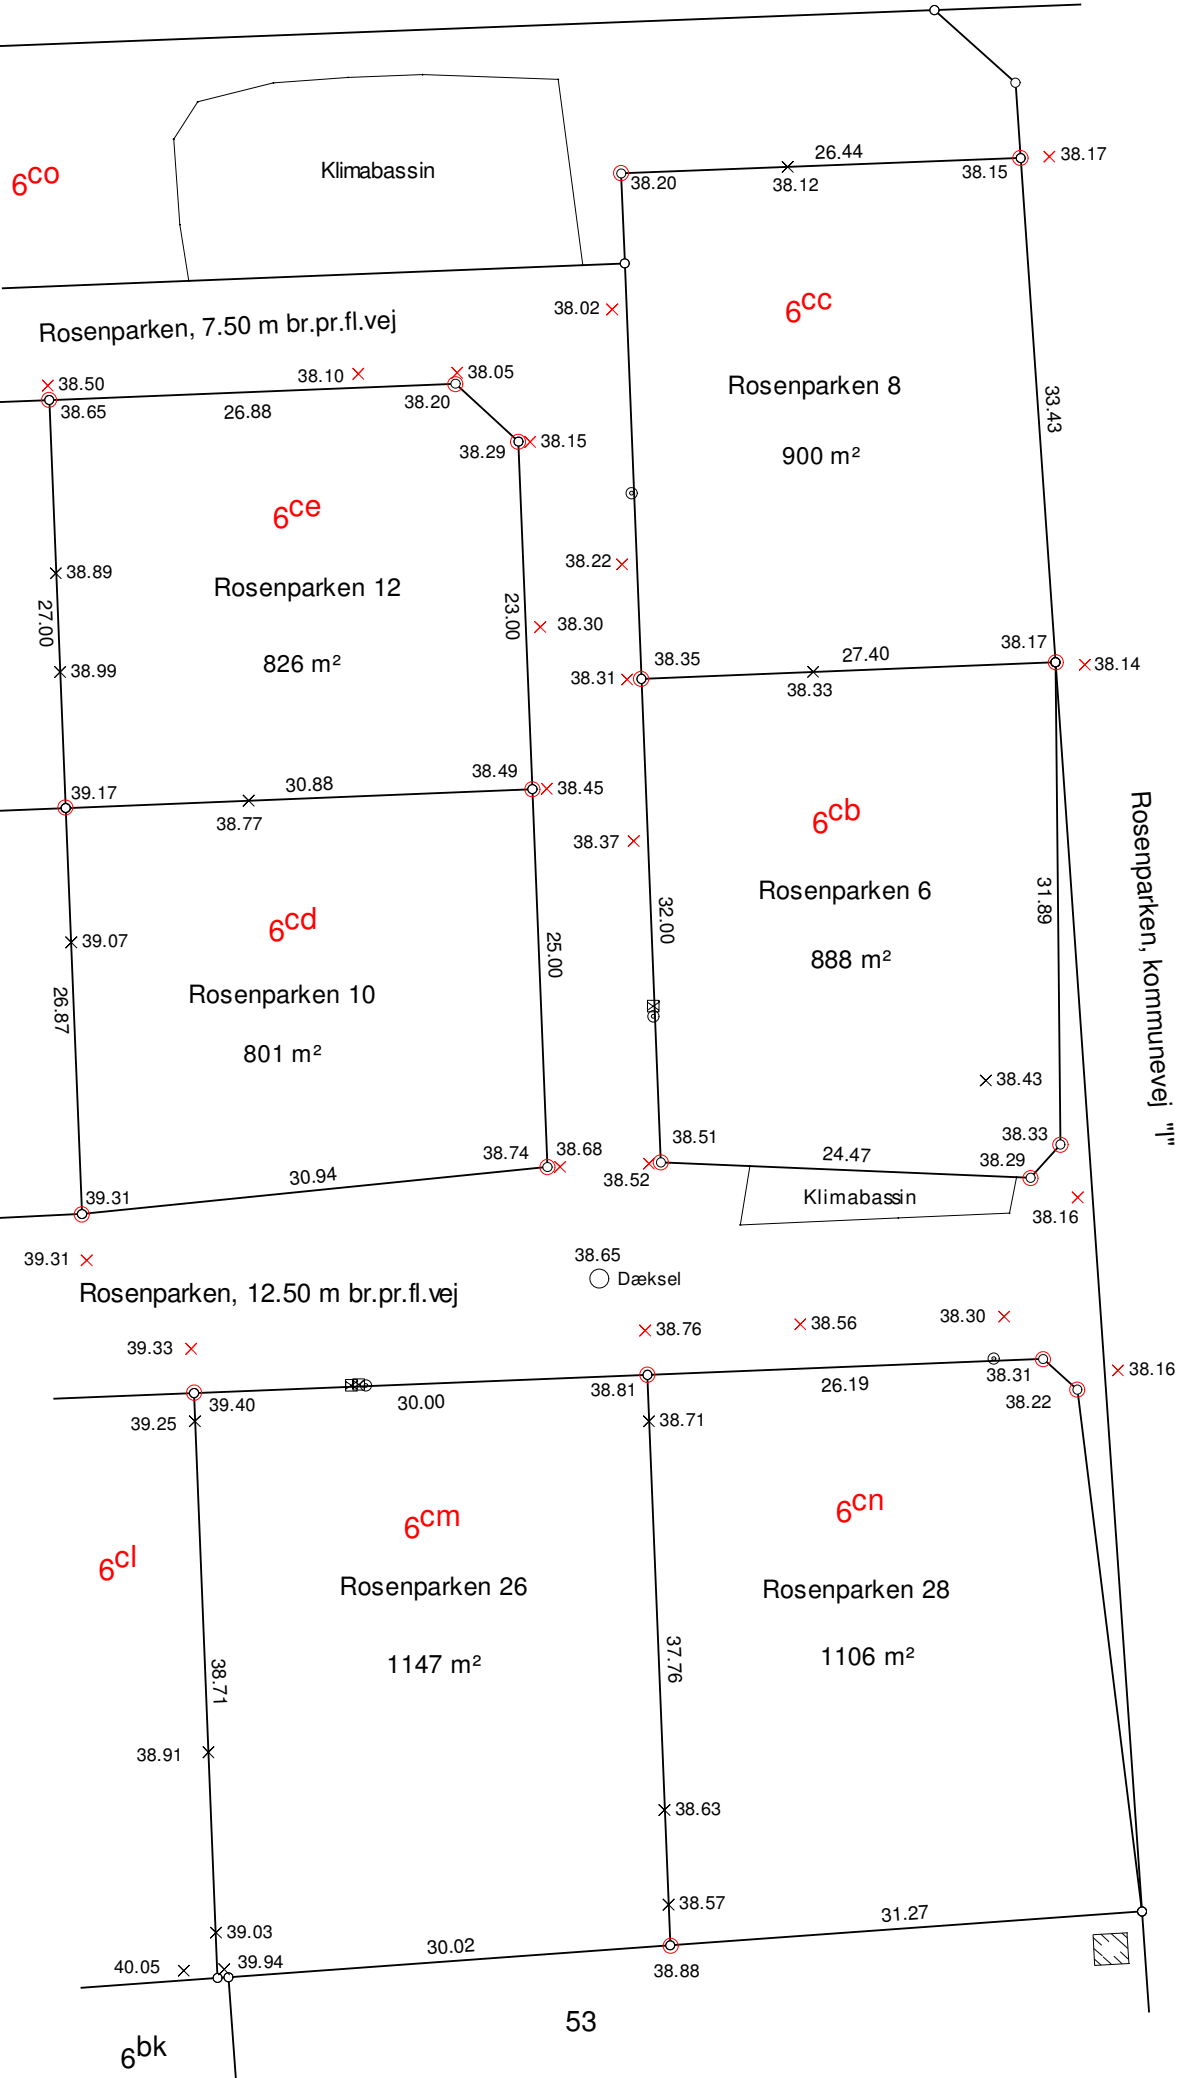

Signatur :

- : Kote top skelpæl
- × : Kote top kantsten
- × : Terrænkote

Koter i System DVR90

Koteplan 1:500 Rosenparken, Skave

Opmåling af koter til top skelpæle, koter på kantsten og terrænkoter
Koter er i System DVR90. Nøjagtighed for koter er ca 2 cm

Matr.nr.: 6^{cm} m.fl. Den østlige Del, Borbjerg

Opmålt af: NK 05.09.2023
Bereg. af: NK 06.09.2023

J.nr. : 2225050

System: S34J/DVR90 (fra GPS)

Filnr.: 2225050Koteplan



**Landinspektørcentret
Kjeldbjerg & Lundsager A/S**

Holstebro: Nupark 49 · Bygning F · 7500 Holstebro · Tlf. 9740 1517
Struer: BusinessPark Struer · Fælledvej 17 · 7600 Struer · Tlf. 9785 2868

Holstebro, den 06. september 2023

Landinspektør