Godkendt af Kort- og Matrikelstyrelsen

Opmålingsdistrikt	
124	09

Måleblad

Ifølge lov nr. 137 af 7. marts 1990 §45 er den, som flytter, borttager eller ødelægger et kendeligt skelmærke eller et varigt mærke for opmåling, pligtig at betale udgifterne ved dets genanbringelse, og kan idømmes bøde, jfr. §48.

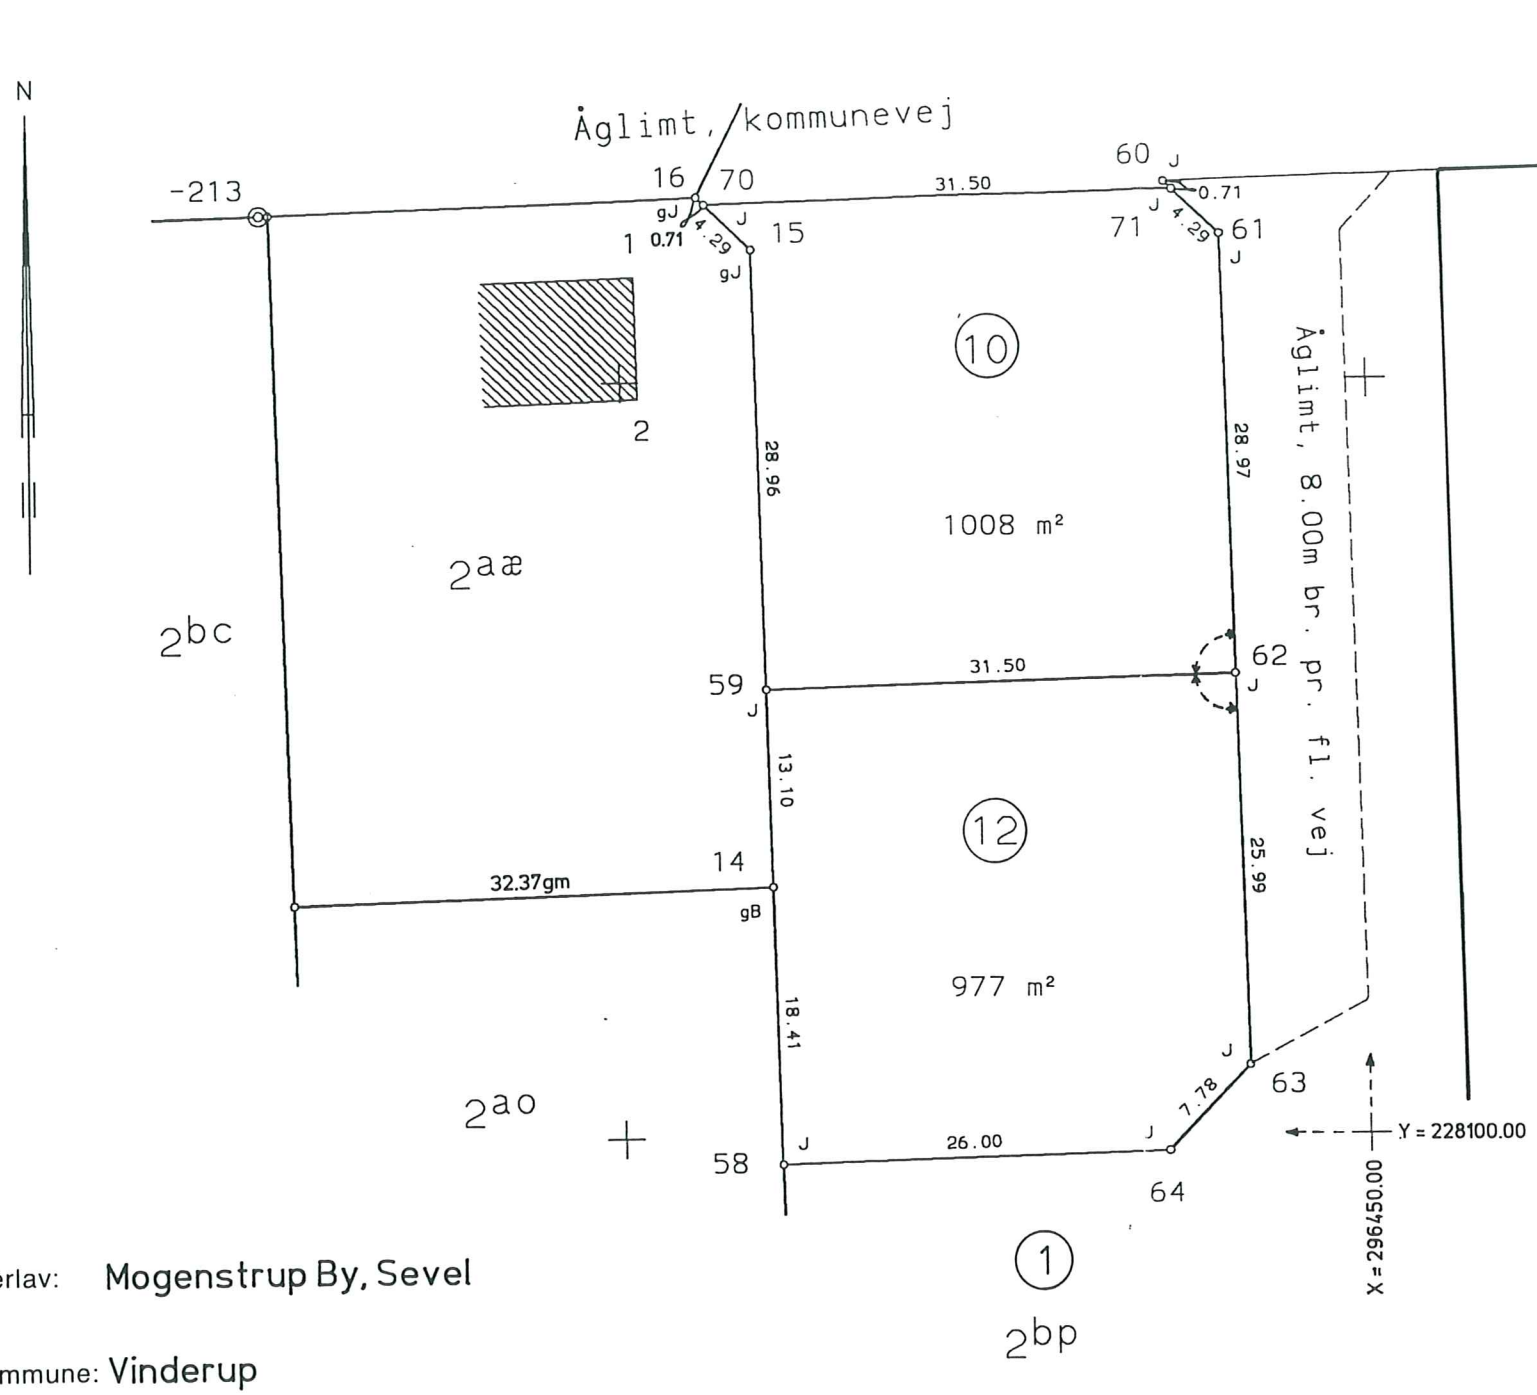

KOORDINATLISTE SYSTEM G.I. 1934			
PKT.	Y	X	BEM.
-213	228161.21	296524.18	
-240	228164.63	296405.12	
1	228156.93	296499.03	hj
2	228148.91	296498.79	hj
14	228116.58	296489.87	gB
15	228158.62	296491.08	gJ/gm
16	228162.06	296494.71	gJ/gm
58	228098.18	296489.35	
59	228129.67	296490.25	
60	228162.96	296463.22	
61	228159.53	296459.59	
62	228130.57	296458.76	
63	228104.59	296458.02	
64	228098.93	296463.36	
70	228161.57	296494.20	
71	228162.47	296462.71	

Ejerlav: Mogenstrup By, Sevel

Kommune: Vinderup

Opmålt i: november 1997 af Jens Bjerre og Niels Kjeldbjerg

Målforhold: 1:500

Lsp. j. nr.: 9752-2
JB

Henning Kjeldbjerg
landinspektør

Signaturforklaring:

B ∘ : Betonskelpæl
J ∘ : Jernrør med skeltegn
P ∘ : Plade eller bolt med skeltegn
T ∘ : Træpæl med skeltegn

B/D ∘ : Betonskelpæl sikret med underjordisk drænrør
B/J ∘ : Betonskelpæl sikret med underjordisk jernrør
J/D ∘ : Jernrør sikret med underjordisk drænrør
J/J ∘ : Jernrør sikret med underjordisk jernrør
S ∘ : Plastikafmærkning sikret med underjordisk sonde 70 KHz
—·—·—·— : Blindt skel, der ikke bortfalder

Andre signaturer:
Se DS 104 og 198

Mål eller koordinater, der kun er til brug ved indlægningen på matrikelkortet, er angivet med klamme.
Mål eller koordinater, der er overført fra en sag, der tidligere er indsendt til Kort- og Matrikelstyrelsen, er mærket med Gl.

Landinspektørfirmaet
Henning Kjeldbjerg &
Niels Jacob Stampe
Poppelallé 103 . 7500 Holstebro
Tlf. 97 42 01 50 & 97 41 01 55 . Fax 97 42 99 25

Copyright Den danske Landinspektørforening Blanket nr. 314 Måleblad Imperial 3 mil