


Alstrupvej, kommunevej

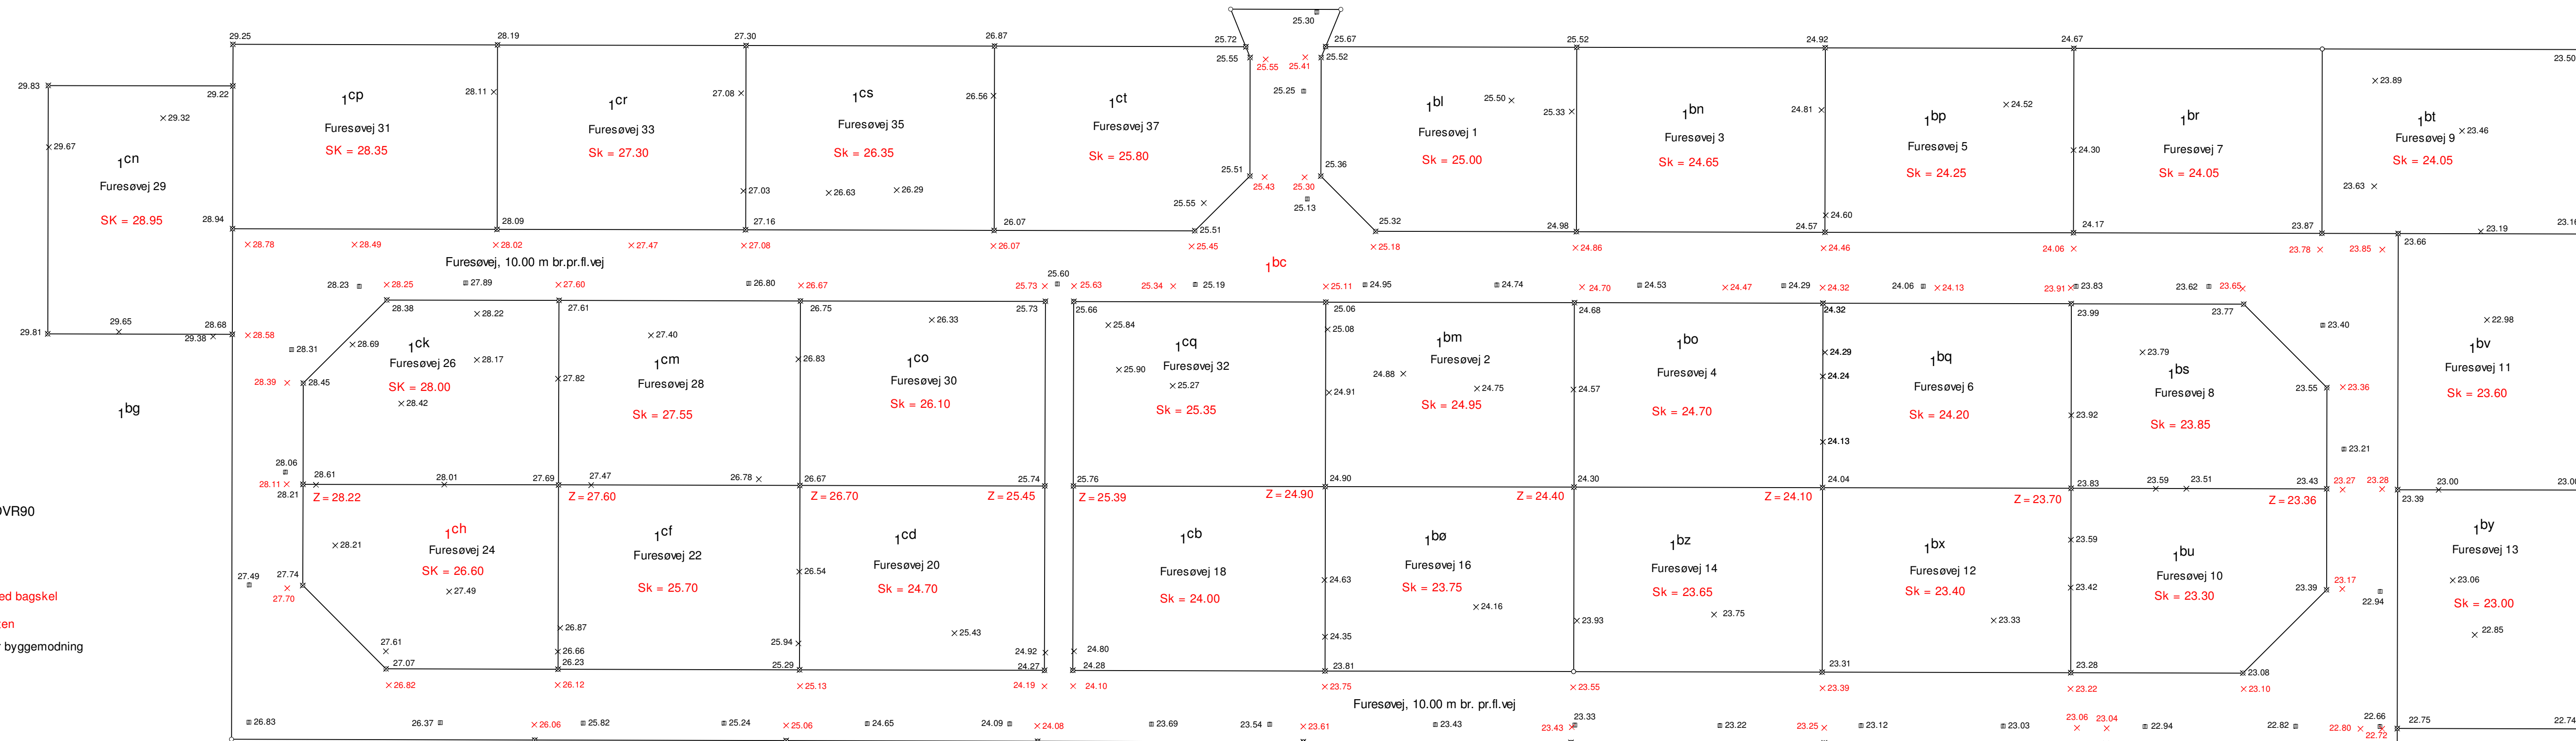

Koter er i m angivet i kotesystem DVR90

Signaturer :

Sk = 28.00 : Anbefalet sokkelkote

Z = 28.22 : Anbefalet terrænkote ved bagskel

× 28.11 : Kote målt på top kantsten

× 28.21 : Kote målt ved skel efter byggemodning

■ 28.06 : Kote nedløbsrist

Koteplan 1:500 ved Furesøvej, Alstrup, 7500 Holstebro

Koter i skel, koter på top kantsten og koter på nedløbsriste (koter på top kantsten er vist med rødt kryds)

Nøjagtighed for koter er ca 2 cm

Matr.nr.: 1cl m.fl. Alstrup By, Navr

Opmålt af: JK og NK januar/februar 2019	J.nr. : 2145046	System: S34J/DVR90 (fra GPS)	Filnr.: 2145046Koteplan1#Z
Bereg. af: JK og NK januar 2021			

Landinspektørcentret
Kjeldbjerg & Lundsager A/S

Holstebro, den 22. januar 2021

Holstebro: Nupark 49 · Bygning F · 7500 Holstebro · Tlf. 9740 1517
 Struer: BusinessPark Struer · Fælledvej 17 · 7600 Struer · Tlf. 9785 2868

Landinspektør

